

# BUDYNEK MIESZKALNY WIELORODZINNY UL. TR AUGUTTA, 82-300 ELBLĄG

SKALA:

1:100

POWIERZCHNIA UŻYTKOWA:

$P_u=60,54m^2$

STRUKTURA MIESZKANIA:

3P+AK

PIĘTRO:



KLATKA 1  
PARTER

NUMER MIESZKANIA:

M.1.02

0 50 100 200 300 400 500 [cm]

PRZEDPOKÓJ	8,07m <sup>2</sup>
ŁAZIENKA	5,38m <sup>2</sup>
POKÓJ	10,39m <sup>2</sup>
POKÓJ	9,97m <sup>2</sup>
POKÓJ Z ANEKSEM	26,73m <sup>2</sup>
TARAS	10,38m <sup>2</sup>
LOGGIA	2,97m <sup>2</sup>

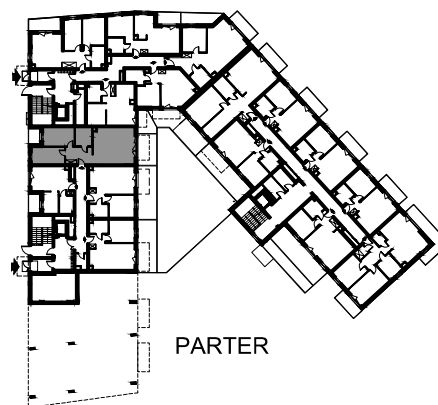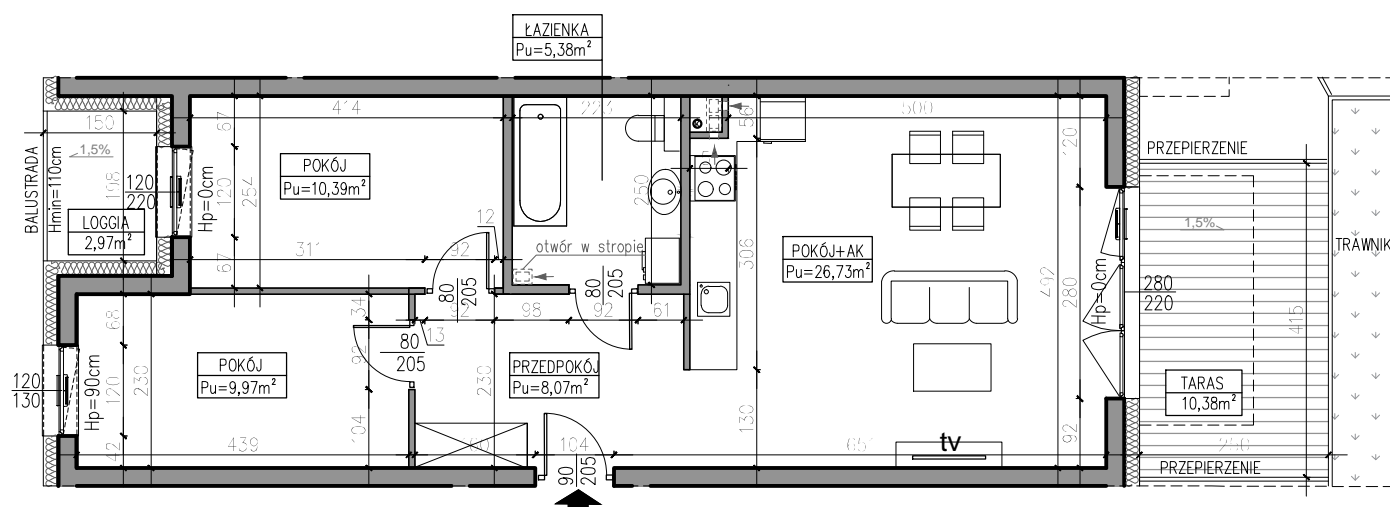

AUTOR PROJEKTU :



Uwaga: Niniejsza karta pokazuje układ funkcjonalny wnętrza. Powierzchnie użytkowe uwzględniają wykończenie ścian tynkami (grubości 2cm w łazienkach i 1cm w pozostałych pomieszczeniach). Zastrzegam możliwość wprowadzenia niewielkich zmian z przyczyn technicznych. Powierzchnie użytkowe podano zgodnie z Rozporządzeniem Ministra Transportu, Budownictwa i Gospodarki Morskiej w sprawie szczegółowego zakresu i formy projektu budowlanego z dnia 25 kwietnia 2012r. (DZ.U. z dnia 27 kwietnia 2012r.) par.11 pkt 2b (z późn. zmianami) oraz PN-ISO 9836:1997